

GRUNT OZNACZONY SYMBOLEM „DR”
(DZIAŁKA NR 124, OB. GOLA DZIERŻONIOWSKA)

DZIERŻONIOWSKI
R11a
L252

Niemcza - obszar wiejski

IDENTYFIKATOR MATERIAŁU PAŃSTWOWEGO ZASOBU GEODEZYJNEGO I KARTOGRAFICZNEGO

Nazwa organu prowadzącego zasób geodezyjny i kartograficzny:
Starosta Dzierżonowski

Identyfikator ewid. mat. zasobu: P.0202 2004.1711

Nazwa materiału zasobu: Arkusz mapy zasadniczej w postaci drukowanej

Data wykonania kopii materiału zasobu: 2023-06-20

Imię, nazwisko i podpis: *[Podpis]* Starosta

Katarzyna *[Podpis]*
PODINSPEKTOR
w Wydziale Geodezji, Katastru i Nieruchomości


Skala mapy: 1:1000
Godło arkusza mapy: 0.140.10.11.2.4 i inne
Jednostka ewid.: Niemcza - obszar... i inne
Obręb ewid.: 0002 GOLA DZIER... i inne
Numer działki: 125/1, 125/2 i inne
Ulica, nr:
Układ współrz. płaskich: 2000/18
Układ wys.: PL-EVRF2007-NH
Układ odniesienia: PL-ETRF2000

ZAŁĄCZNIK GRAFICZNY NR 2A
CZEŚĆ GRAFICZNA ANALIZY I WYNIKÓW ANALIZY FUNKCJI
ORAZ CECH ZABUDOWY I ZAGOSPODAROWANIA TERENU
DO DECYZJI NR / O WARUNKACH ZABUDOWY
Z DNIA .2023 R.
ZNAK: BRL.6730.23.2023

Skala 1:1000 Opracowała: mgr inż. Anna Badecka

Objaśnienia oznaczeń:

	GRANICE OBSZARU ANALIZOWANEGO
	LINIE ROZGRANICZAJĄCE TEREN INWESTYCJI
	NIEPRZEKRACZALNA LINIA ZABUDOWY

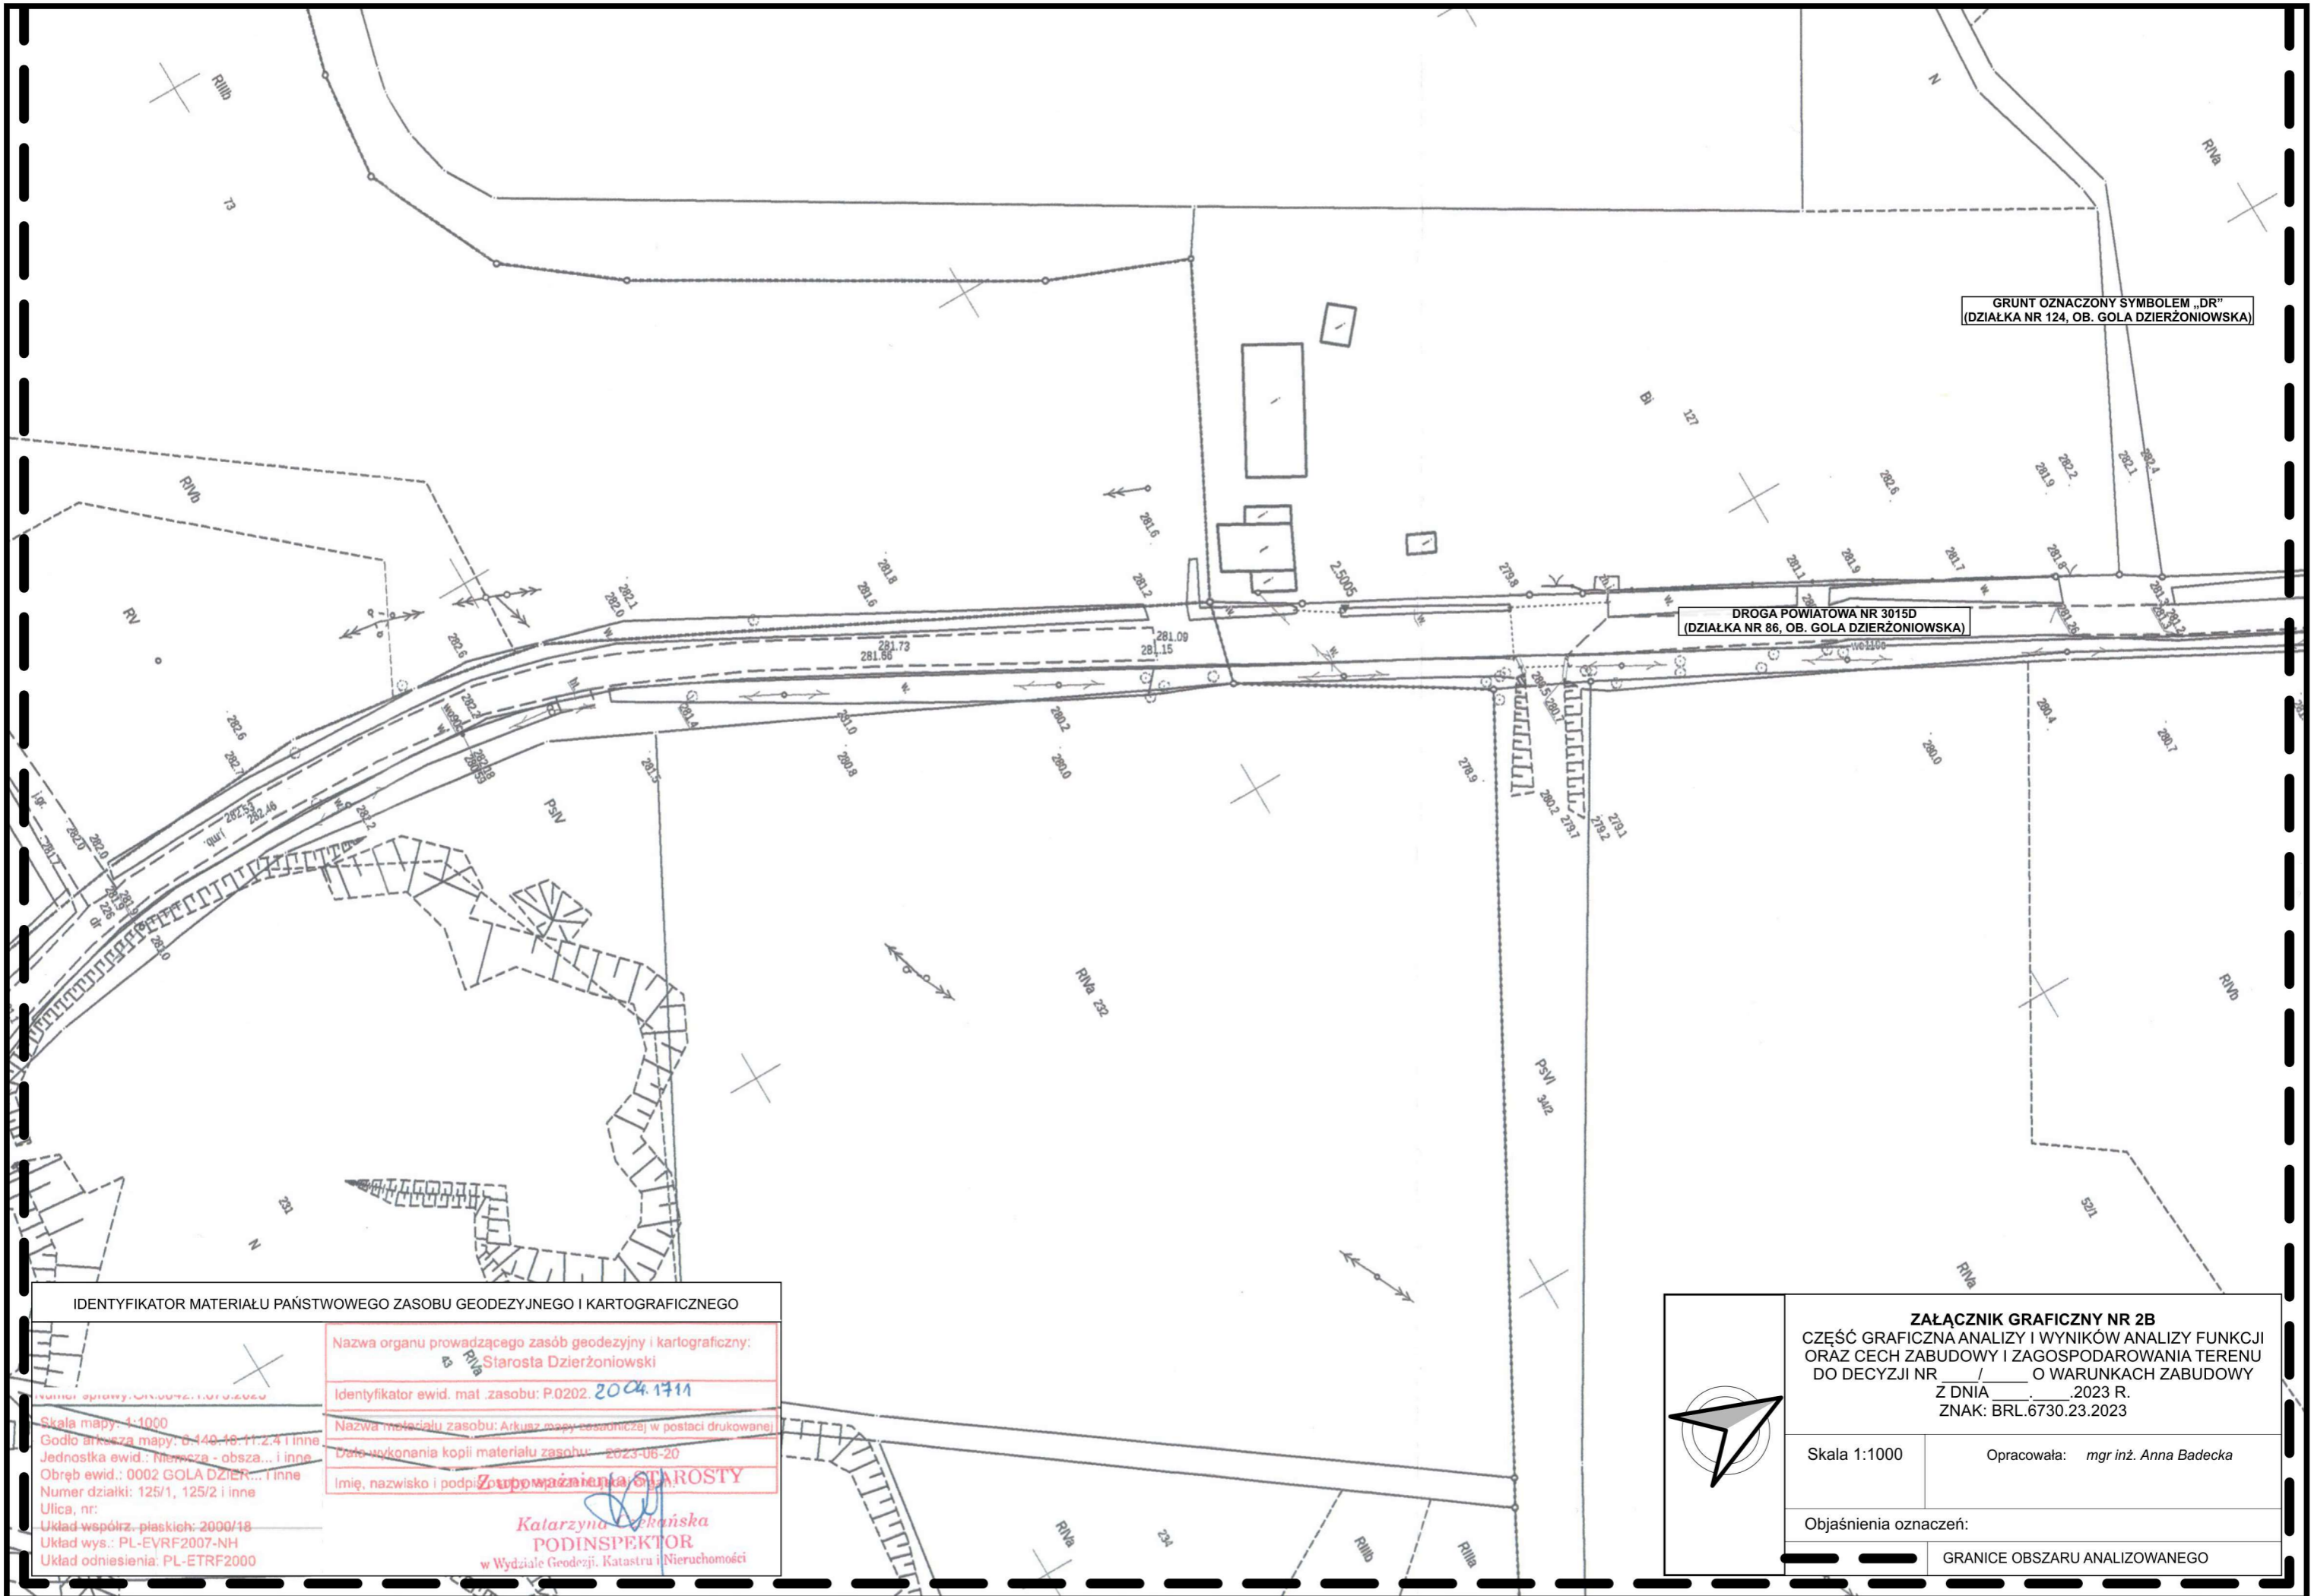

IDENTYFIKATOR MATERIAŁU PAŃSTWOWEGO ZASOBU GEODEZYJNEGO I KARTOGRAFICZNEGO

Nazwa organu prowadzącego zasób geodezyjny i kartograficzny: Starosta Dzierżoniowski
Identyfikator ewid. mat. zasobu: P.0202.2004.1711
Nazwa materiału zasobu: Arkusz mapy osadniczej w postaci drukowanej
Data wykonania kopii materiału zasobu: 2023-06-20
Imię, nazwisko i podpis: <i>Katarzyna Wękańska</i>
Zupaważnik Starosty Katarzyna Wękańska PODINSPEKTOR w Wydziale Geodezji, Katastru i Nieruchomości
Skala mapy: 1:1000
Godło arkusza mapy: 0.140.16.11.2.4 i inne
Jednostka ewid.: Niemcza - obszar... i inne
Obszar ewid.: 0002 GOLA DZIERŻONIA... i inne
Numer działki: 125/1, 125/2 i inne
Ulica, nr:
Układ współrz. płaskich: 2000/18
Układ wys.: PL-EVRF2007-NH
Układ odniesienia: PL-ETRF2000

ZAŁĄCZNIK GRAFICZNY NR 2B
 CZĘŚĆ GRAFICZNA ANALIZY I WYNIKÓW ANALIZY FUNKCJI
 ORAZ CECH ZABUDOWY I ZAGOSPODAROWANIA TERENU
 DO DECYZJI NR _____ O WARUNKACH ZABUDOWY
 Z DNIA _____ 2023 R.
 ZNAK: BRL.6730.23.2023

Skala 1:1000	Opracowała: mgr inż. Anna Badecka
Objaśnienia oznaczeń:	
GRANICE OBSZARU ANALIZOWANEGO	