


MIASTO NIEMCZA
MIEJSCOWY PLAN ZAGOSPODAROWANIA PRZESTRZENNEGO
OBZARU ZABUDOWY MIESZKANIOWEJ JEDNORODZINNEJ WOLNOSTOJĄCEJ
 (rejon ul. Bolesława Chrobrego)
 (ZMIANA MIEJSCOWEGO PLANU OGÓLNEGO ZAGOSPODAROWANIA PRZESTRZENNEGO MIASTA NIEMCZY)

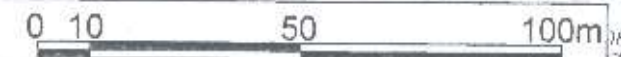


SKALA 1:1000

ZALĄCZNIK NR 1 DO UCHWAŁY NR XXXV/232/2002
 RADY MIEJSKIEJ W NIEMCZY Z DNIA 25 września 2002r.

Mapa do celów projektowych
 Skala 1:1000

„działka nr 463/4
 ulica Bolesława Chrobrego”
 miasto Niemcza

Mapa niniejsza sporządzona na podstawie
 załącznika nr 1 do uchwały nr XXXV/232/2002r.
 do celów projektowych (z dnia 25 września 2002r.)

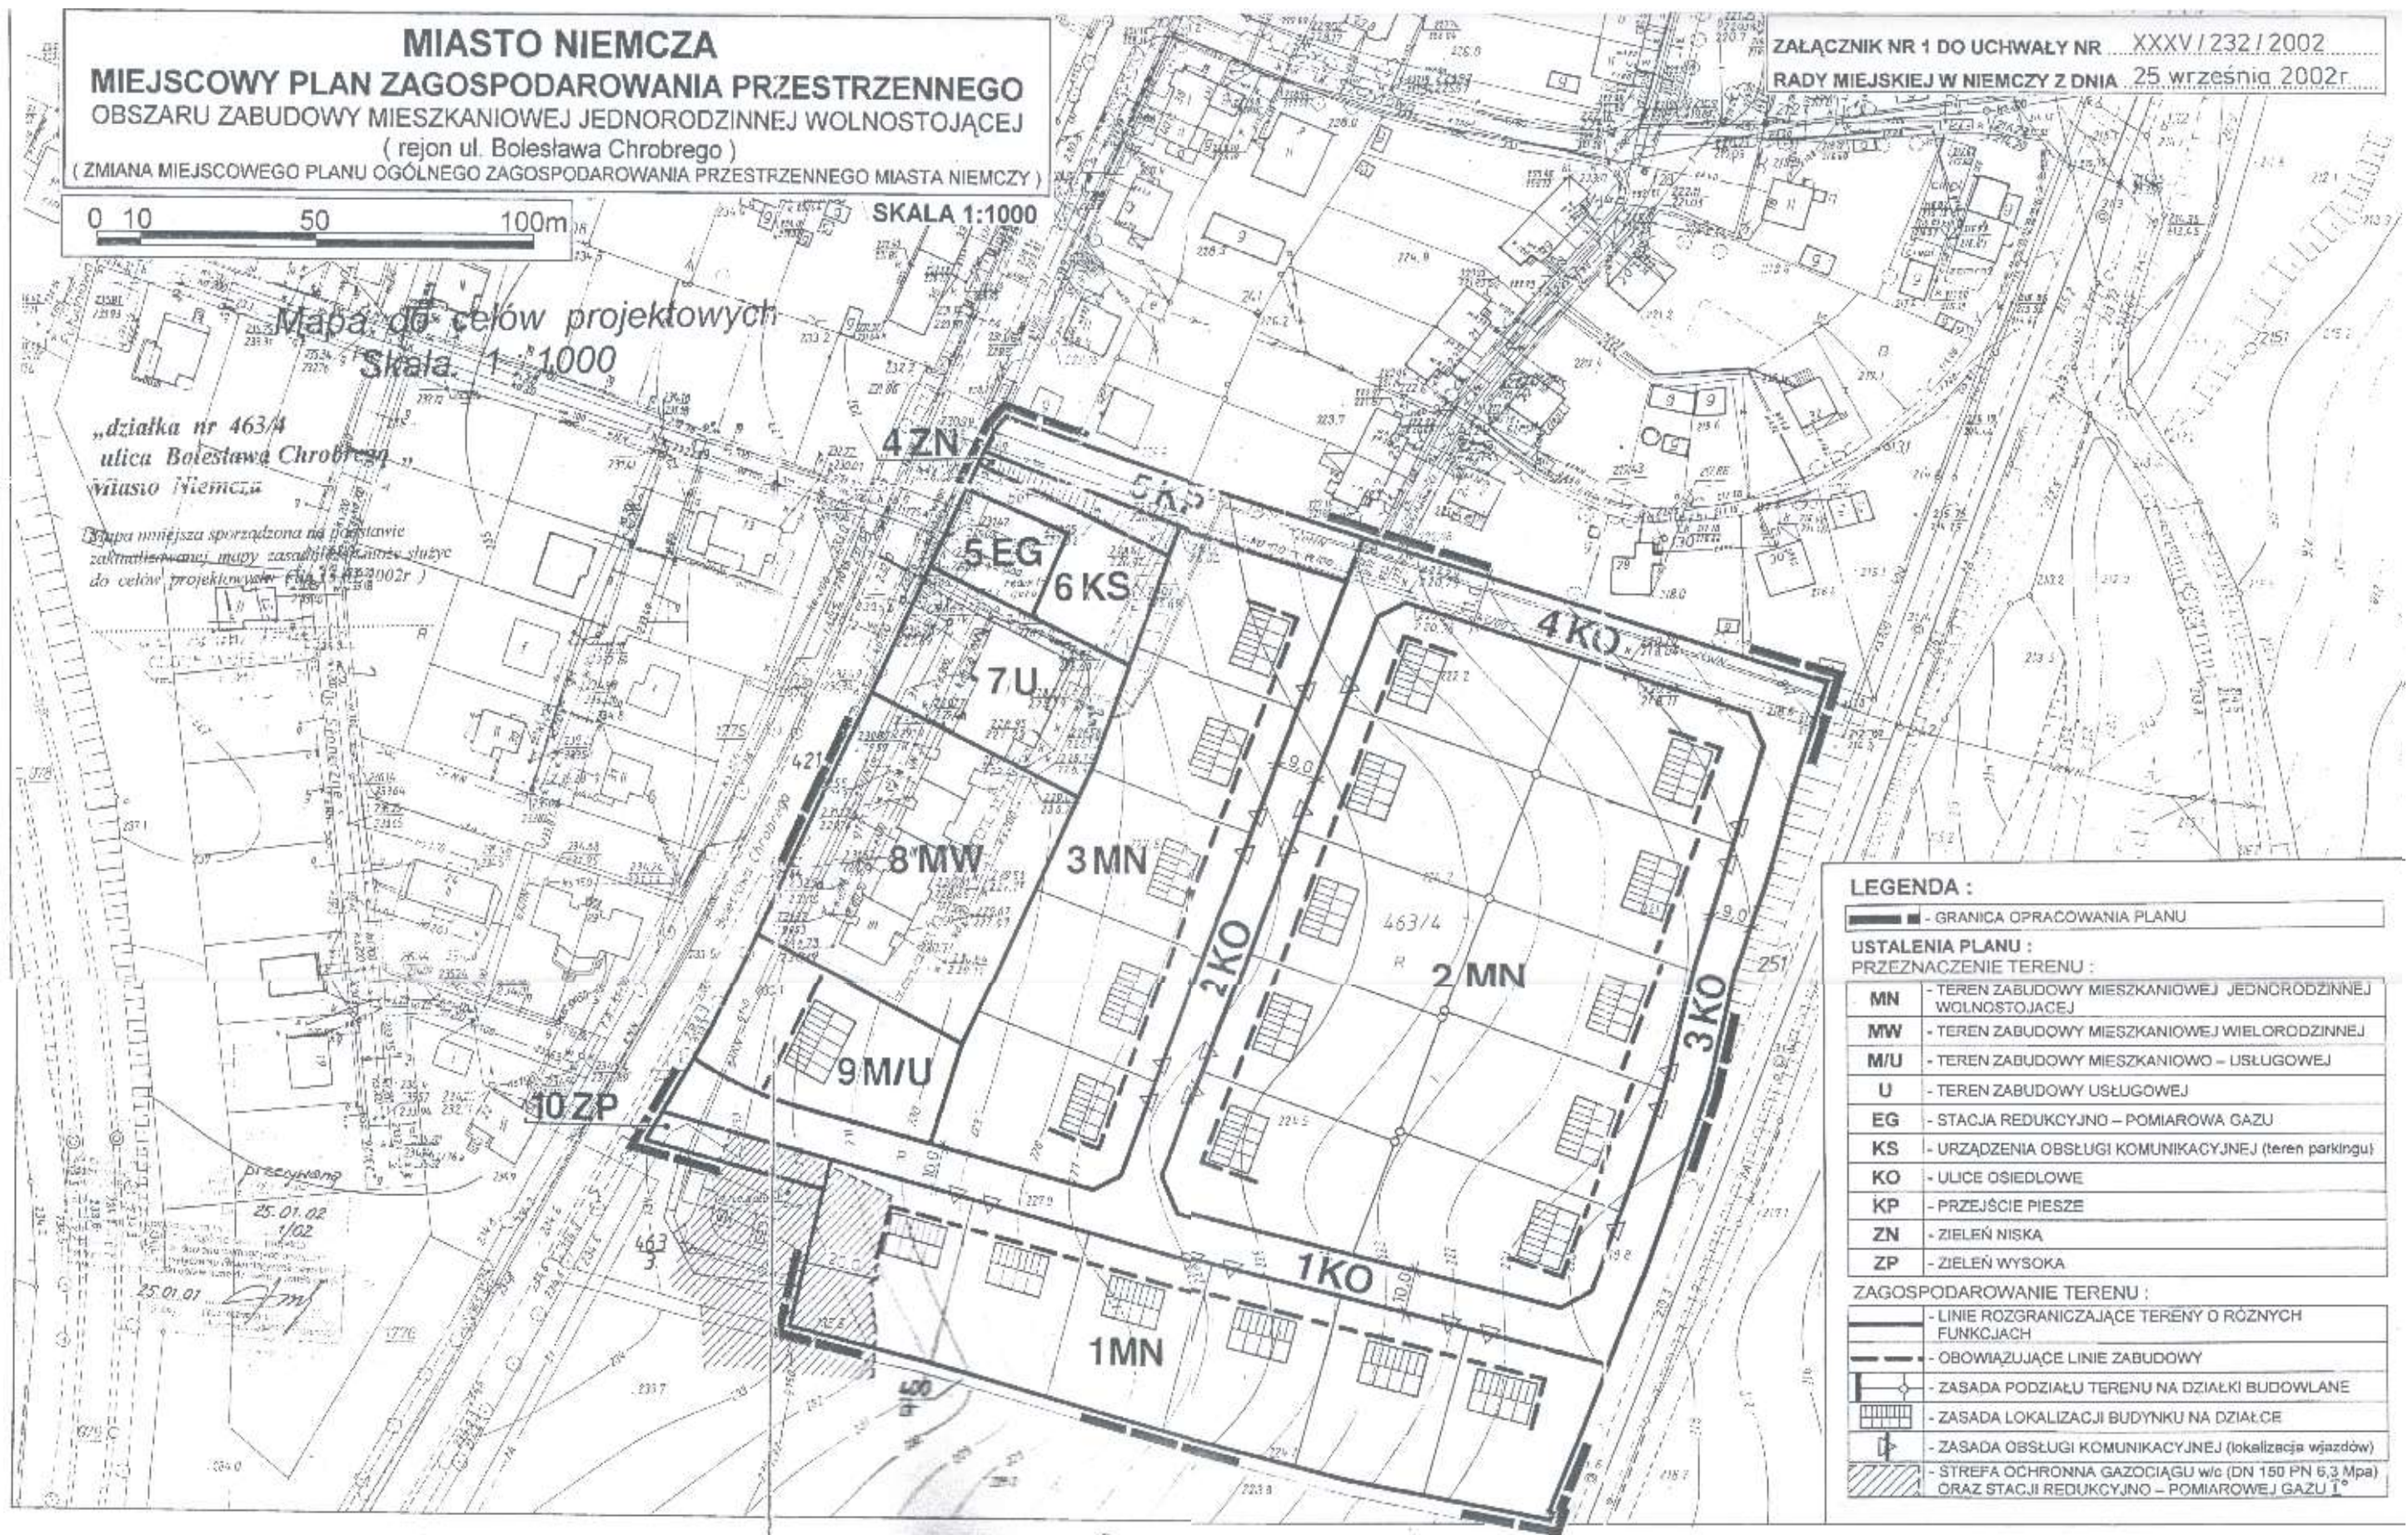

LEGENDA :

	- GRANICA OPRACOWANIA PLANU
USTALENIA PLANU :	
PRZEZNACZENIE TERENU :	
	- TEREN ZABUDOWY MIESZKANIOWEJ JEDNORODZINNEJ WOLNOSTOJĄCEJ
	- TEREN ZABUDOWY MIESZKANIOWEJ WIELORODZINNEJ
	- TEREN ZABUDOWY MIESZKANIOWO - USŁUGOWEJ
	- TEREN ZABUDOWY USŁUGOWEJ
	- STACJA REDUKCYJNO - POMIAROWA GAZU
	- URZĄDZENIA OBSŁUGI KOMUNIKACYJNEJ (teren parkingu)
	- ULICE OSIEDLOWE
	- PRZEJŚCIE PIESZE
	- ZIELEŃ NISKA
	- ZIELEŃ WYSOKA
ZAGOSPODAROWANIE TERENU :	
	- LINIE ROZGRANICZAJĄCE TERENY O RÓŻNYCH FUNKCJACH
	- OBOWIĄZUJĄCE LINIE ZABUDOWY
	- ZASADA PODZIAŁU TERENU NA DZIAŁKI BUDOWLANE
	- ZASADA LOKALIZACJI BUDYNKU NA DZIAŁCE
	- ZASADA OBSŁUGI KOMUNIKACYJNEJ (lokalizacja wjazdów)
	- STREFA OCHRONNA GAZOCIĄGU w/c (DN 150 PN 6,3 Mpa) ORAZ STACJI REDUKCYJNO - POMIAROWEJ GAZU I

PROJEKTOWANIE URBANISTYCZNE
 mgr Fabian Jaskólski
 58-214 Walbrzych, ul. Kasztelańska 50/10
 tel. 0-74/ 841-30-14, 0-74/ 852-43-98

MAPA ZASADNICZA