

**UCHWAŁA NR LIII/311//22
RADY MIEJSKIEJ W NIEMCZY**

z dnia 28 października 2022 r.

**w sprawie przystąpienia do sporządzenia zmiany miejscowego planu zagospodarowania
przestrzennego obszaru położonego w rejonie ul. B. Chrobrego w Niemczy.**

Na podstawie art. 18 ust. 2 pkt 5 ustawy z dnia 08 marca 1990 r. o samorządzie gminnym (t.j. Dz. U. z 2022 r., poz. 559 ze zm. Dz. U. z 2022 r., poz. 1005, poz. 1079) oraz art. 14 ust. 1 w zw. z art. 27 ustawy z dnia 27 marca 2003 r. o planowaniu i zagospodarowaniu przestrzennym (t.j. Dz. U. z 2022 r., poz. 503 ze zm. Dz. U. z 2022 r., poz. 1846) Rada Miejska w Niemczy uchwała, co następuje:

§ 1.

Po dokonaniu analizy dotyczącej zasadności przystąpienia do sporządzenia miejscowego planu i stopnia jego zgodności przewidywanych rozwiązań z ustaleniami studium uwarunkowań i kierunków zagospodarowania przestrzennego miasta i gminy Niemcza zgodnie z art. 14 ust. 5 ustawy z dnia 27 marca 2003 r. o planowaniu i zagospodarowaniu przestrzennym (tekst jednolity Dz.U z 2022.503 ze zm.) przystępuje się do sporządzenia zmiany miejscowego planu zagospodarowania przestrzennego dla obszaru położonego w rejonie ul. B. Chrobrego.

§ 2.

Granice obszaru objętego opracowaniem miejscowego planu zagospodarowania przestrzennego, o którym mowa w § 1. wyznaczone zostały w załączniku graficznym, stanowiącym integralną część niniejszej uchwały.

§ 3.

Przedmiotem ustaleń miejscowego planu zagospodarowania przestrzennego będzie zakres określony w art. 15 ust. 2 ustawy o planowaniu i zagospodarowaniu przestrzennym.

§ 4.

Wykonanie niniejszej uchwały powierza się Burmistrzowi Miasta i Gminy Niemcza.


§ 5.

Uchwała wchodzi w życie z dniem podjęcia.

Przewodniczący Rady
Miejskiej w Niemczy

Andrzej Osipowicz

MAPA ZASADNICZA W SKALI 1 : 500

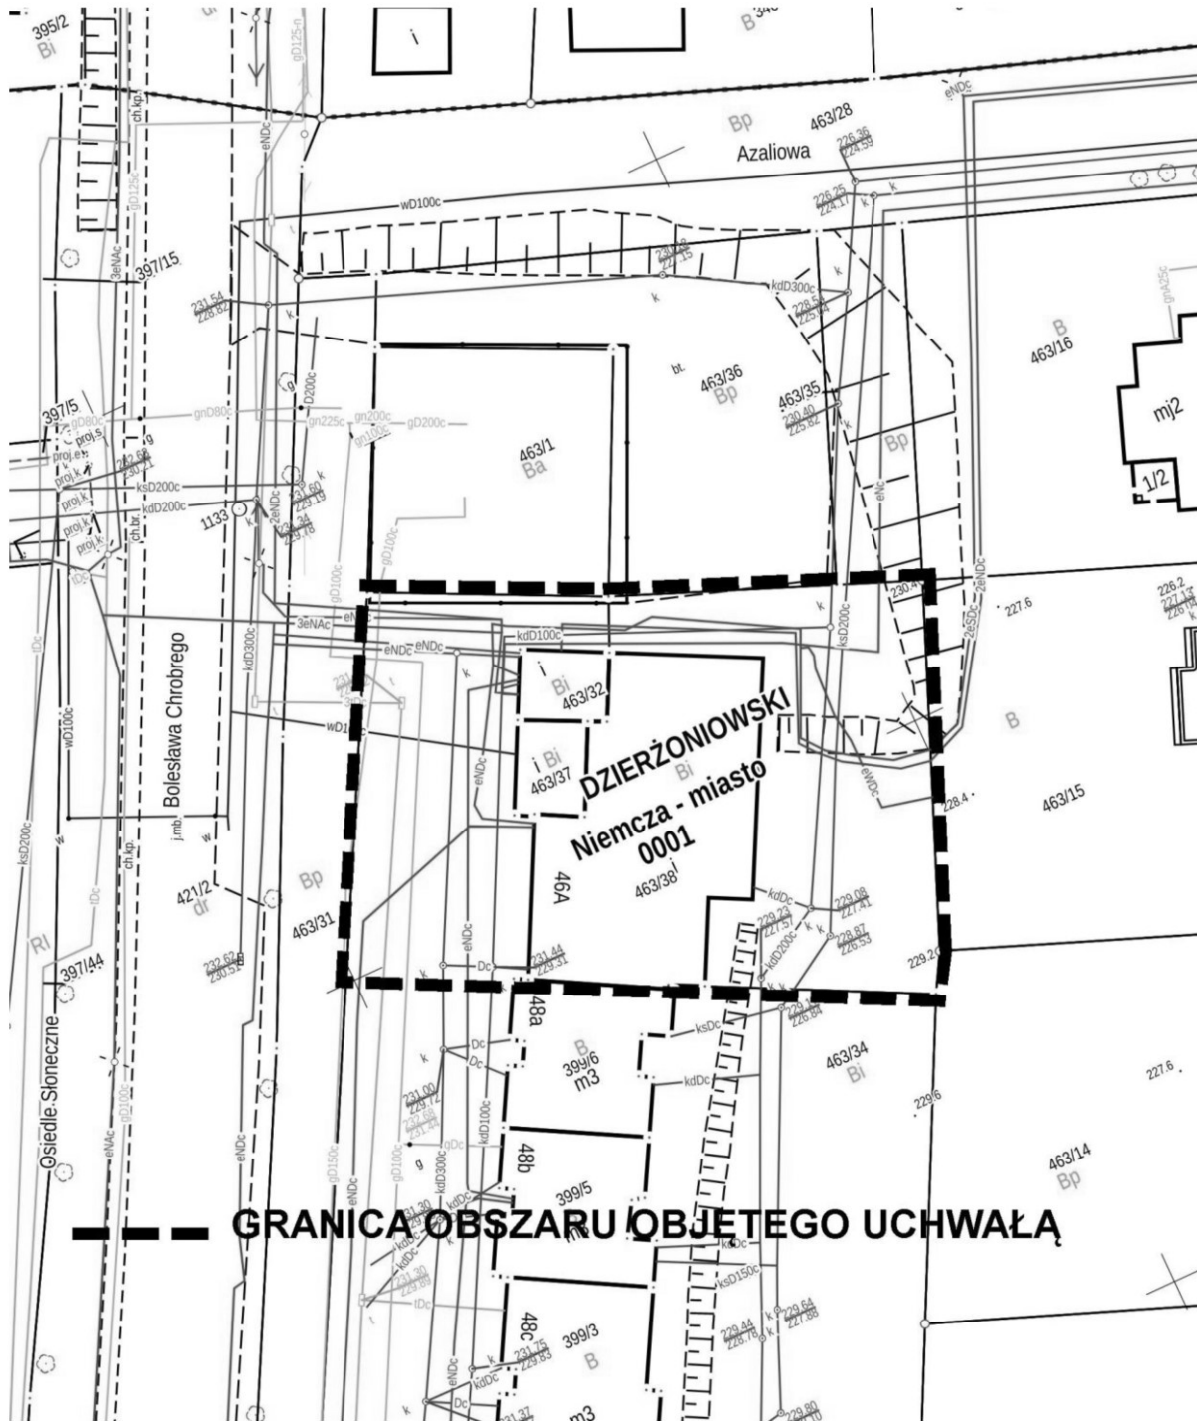

Uwaga! Pomniejszenie fotomechaniczne