


DROGA POWIATOWA NR 3015D
(DZIAŁKA NR 86, OB. GOLA DZIERŻONIOWSKA)

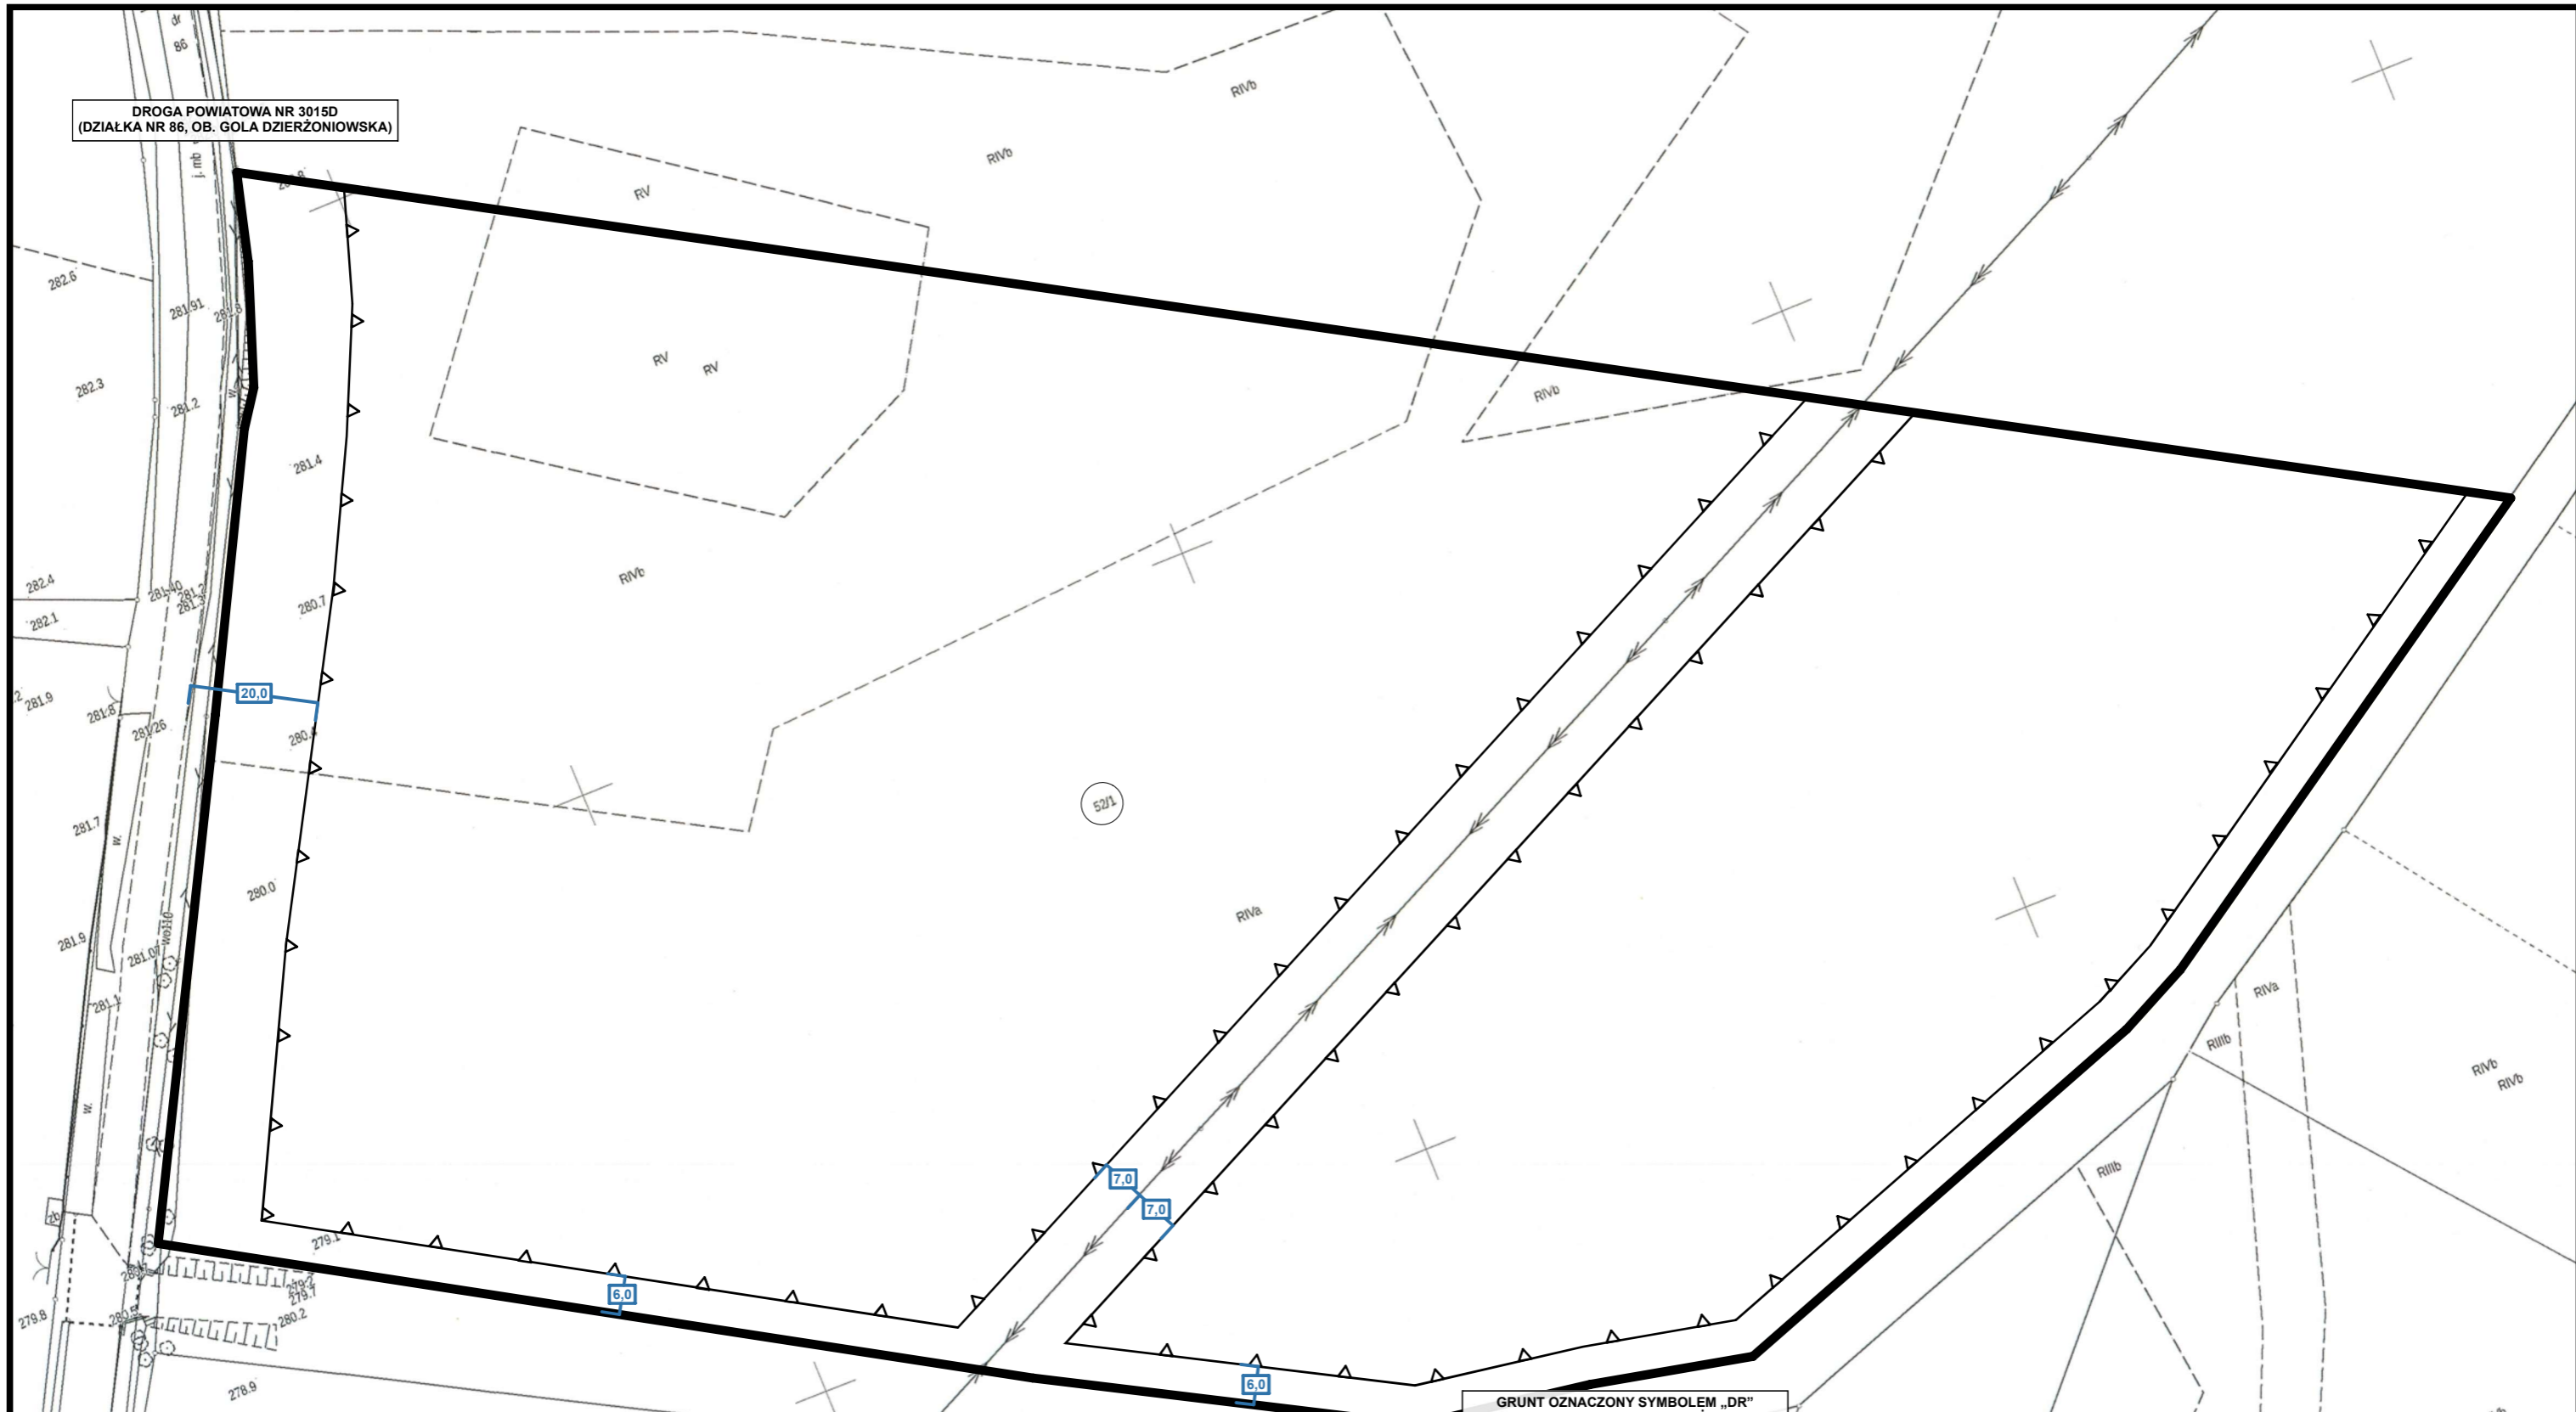

GRUNT OZNACZONY SYMBOLEM „DR”
(DZIAŁKA NR 34/2, OB. GOLA DZIERŻONIOWSKA)

IDENTYFIKATOR MATERIAŁU PAŃSTWOWEGO ZASOBU GEODEZYJNEGO I KARTOGRAFICZNEGO

Nazwa organu prowadzącego zasób geodezyjny i kartograficzny: Starosta Dzierżoniowski	numer sprawy: GR.6642.1.1252.2023
Identyfikator ewid. mat. zasobu: P0202.2019.1457	Skala mapy: 1:1000
Nazwa materiału zasobu: Arkusz mapy zasadniczej w postaci drukowanej	Godło arkusza mapy: 6.140.10.12.1.3 i inne
Data wykonania kopii materiału zasobu: 2023-10-27	Jednostka ewid.: Niemcza - obsza... i inne
Imię, nazwisko i podpis osoby reprezentującej organ prowadzący zasób geodezyjny i kartograficzny: Katarzyna Czekan PODINSPEKTOR	Obręb ewid.: 0002 GOLA DZIER... i inne
	Numer działki: 52/1
	Ulica, nr:
	Jkład współrz. płaskich: 2000/18
	Jkład wys.: PL-EVRF2007-NH
	Jkład odniesienia: PL-ETRF2000

ZAŁĄCZNIK GRAFICZNY NR 1
DO DECYZJI NR _____ / _____ O WARUNKACH ZABUDOWY
Z DNIA _____ 2024 R.
ZNAK: BRL.6730.1.2024

Skala 1:1000 Opracowała: mgr inż. Anna Badecka

Objaśnienia oznaczeń:

	LINIE ROZGRANICZAJĄCE TEREN INWESTYCJI
	NIEPRZEKACZALNA LINIA ZABUDOWY
	WYMIAR [M]

