


PLAN OGÓLNY GMINY NIEMCZA

Część graficzna uzasadnienia

Wizualizacja stref planistycznych POG arkusz 2

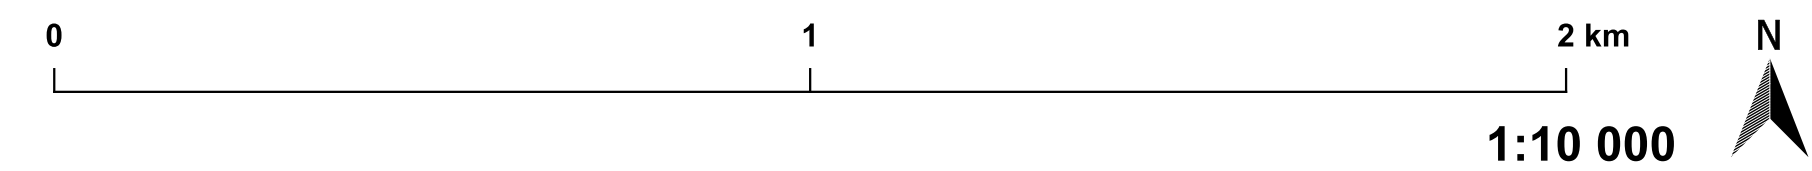

- Granica Planu Ogólnego Gminy Niemcza
- Obszar Uzupełnienia Zabudowy
- Obszar Zabudowy Śródmiejskiej
- Strefy Planistyczne:
 - strefa wielofunkcyjna z zabudową mieszkaniową wielorodzinną
 - strefa wielofunkcyjna z zabudową mieszkaniową jednorodzinną
 - strefa wielofunkcyjna z zabudową zagrodową
 - strefa usługowa
 - strefa handlu wielkopowierzchniowego
 - strefa gospodarcza
 - strefa produkcji rolniczej
 - strefa infrastrukturalna
 - strefa zieleni i rekreacji
 - strefa cmentarzy
 - strefa górnictwa
 - strefa otwarta
 - strefa komunikacyjna

- granica administracyjna miasta
- granice obrębów ewidencyjnych
- granica działek ewidencyjnych pochodzących z państwowego zasobu geodezyjnego i kartograficznego ze zbioru danych EGIB z dnia 26 sierpnia 2024 r.

Schemat stref usługowo-gospodarczych, komunikacyjno-infrastrukturalnych oraz produkcji rolniczej (SU, SH, SP, SR, SI, SG, SK)

